

DOCUMENTOS DEL PROYECTO EJECUTIVO PARA SUPERVISIÓN **ANEXO A – Localización de la vivienda**



Instructivo Técnico, **IT 01 – Anexo A**

Crédito FOVISSSTE,
Supervisión en la Aplicación de Recursos y Verificación de Obra bajo la línea
de construcción individual en terreno propio o con adquisición de suelo
destinado a la construcción.


DOMICILIO

PLANO DE LOCALIZACIÓN

TITULO DE PLANO

DOMICILIO:

CALLE 9, # 123, COLONIA AAAA, MUNICIPIO AAAA, ESTADO AAAA, CP 12345

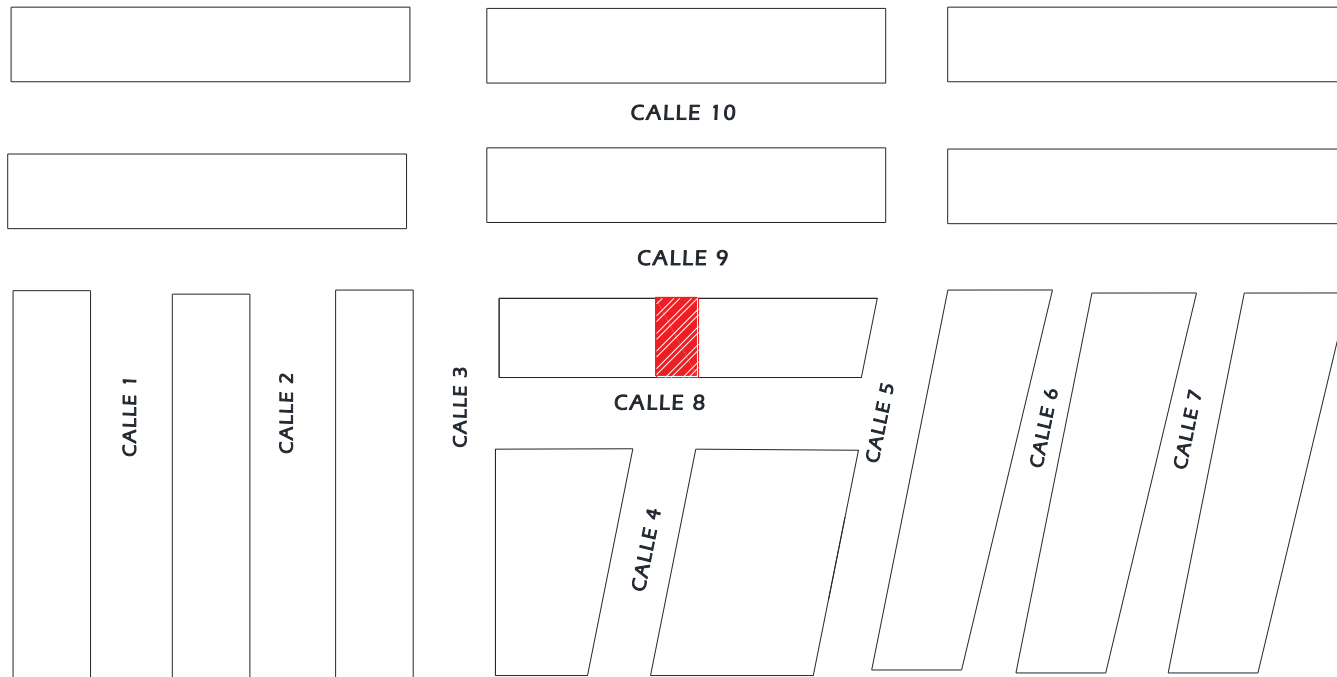

COORDENADAS UTM:




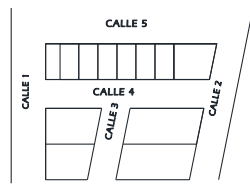

Coordenada Este: 253953.00 m E

Coordenada Norte: 2288976.00 m N

Zona UTM: 14 Q

COORDENADAS Y ZONA UTM

CROQUIS

PROYECTO: CASA HABITACIÓN	
Ubicación: CALLE XX, NO. XX, COLONIA XXXX, MUNICIPIO XX, ESTADO XX, CP XXX	
Propietario: NOMBRE APELLIDO 	
CUADRO DE ÁREAS: PR: XX M ² PA: XX M ² TOTAL: XX M ²	
ESPECIFICACIONES:	
FIRMAS	
DATOS DRO: ING / ARQ. NOMBRE, APELLIDO CED. PROF. XXXXXX DRO ESTADO XXX 	
DATOS CONSTRUCTOR: ING / ARQ. NOMBRE APELLIDO ID OFERENTE. XXXXXXXX 	
DIBUJO: ING / ARQ. NOMBRE APELLIDO CED. PROF. XXXXXX	
PLANO: LOCALIZACIÓN	
CLAVE: LOC-01	
LOCALIZACIÓN: 	
ESCALA: 1:100	
ACOTACIÓN: METROS	
FECHA: MES / AÑO	NORTE

DOMICILIO

PLANO DE LOCALIZACIÓN

TITULO DE PLANO

MACROLOCALIZACIÓN

DOMICILIO:

CALLE 9, # 123, COLONIA AAAA,
MUNICIPIO AAAA, ESTADO AAAA, CP
12345

COORDENADAS Y ZONA UTM

COORDENADAS UTM:

Coordenada Este: 253953.00 m E
Coordenada Norte: 2288976.00 m N
Zona UTM: 14 Q

MICROLOCALIZACIÓN

PROYECTO:
CASA HABITACIÓN
Ubicación:
CALLE XX, NO. XX, COLONIA XXXX,
MUNICIPIO XX, ESTADO XX, CP XXX

Propietario:
NOMBRE APELLIDO

CUADRO DE ÁREAS:
PR XX M2
PA XX M2
TOTAL XX M2

ESPECIFICACIONES:

FIRMAS

DATOS DRO:
ING / ARQ NOMBRE APELLIDO
CED. PROF. XXXXXX
DRO ESTADO XXX


DATOS CONSTRUCTOR:
ING / ARQ NOMBRE APELLIDO
ID OFERENTE XXXXXXXX

DIBUJO:
ING / ARQ NOMBRE APELLIDO
CED. PROF. XXXXXX

PLANO:
LOCALIZACIÓN

CLAVE:
LOC-01

LOCALIZACIÓN:

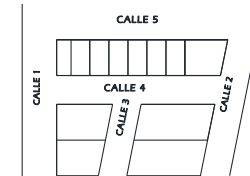

ESCALA: 1:100

ACOTACIÓN:
METROS

FECHA:
MES / AÑO



NORTE

DOCUMENTOS DEL PROYECTO EJECUTIVO PARA SUPERVISIÓN **ANEXO A – Localización de la vivienda**



Instructivo Técnico, **IT 01 – Anexo A**

Crédito FOVISSSTE,
Supervisión en la Aplicación de Recursos y Verificación de Obra bajo la línea
de construcción individual en terreno propio o con adquisición de suelo
destinado a la construcción.